





 

 








 


 
 
 
 

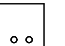



RENVOOI (MATERIALEN PLATTEGROND EN DOORSNEDE)

-  GEVELSTEEN
-  KALKZANDSTEEN
-  GIBOWAND
-  WANDTEGELS
-  ISOLATIE
-  METALSTUD WAND

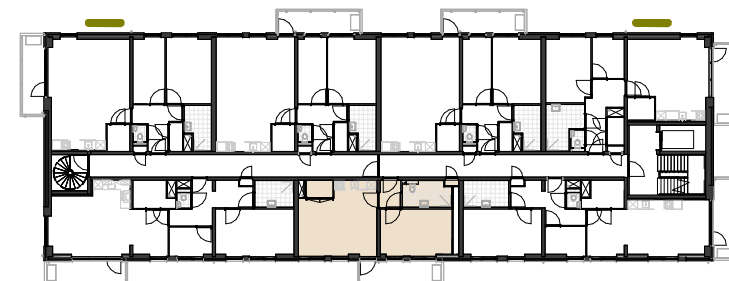
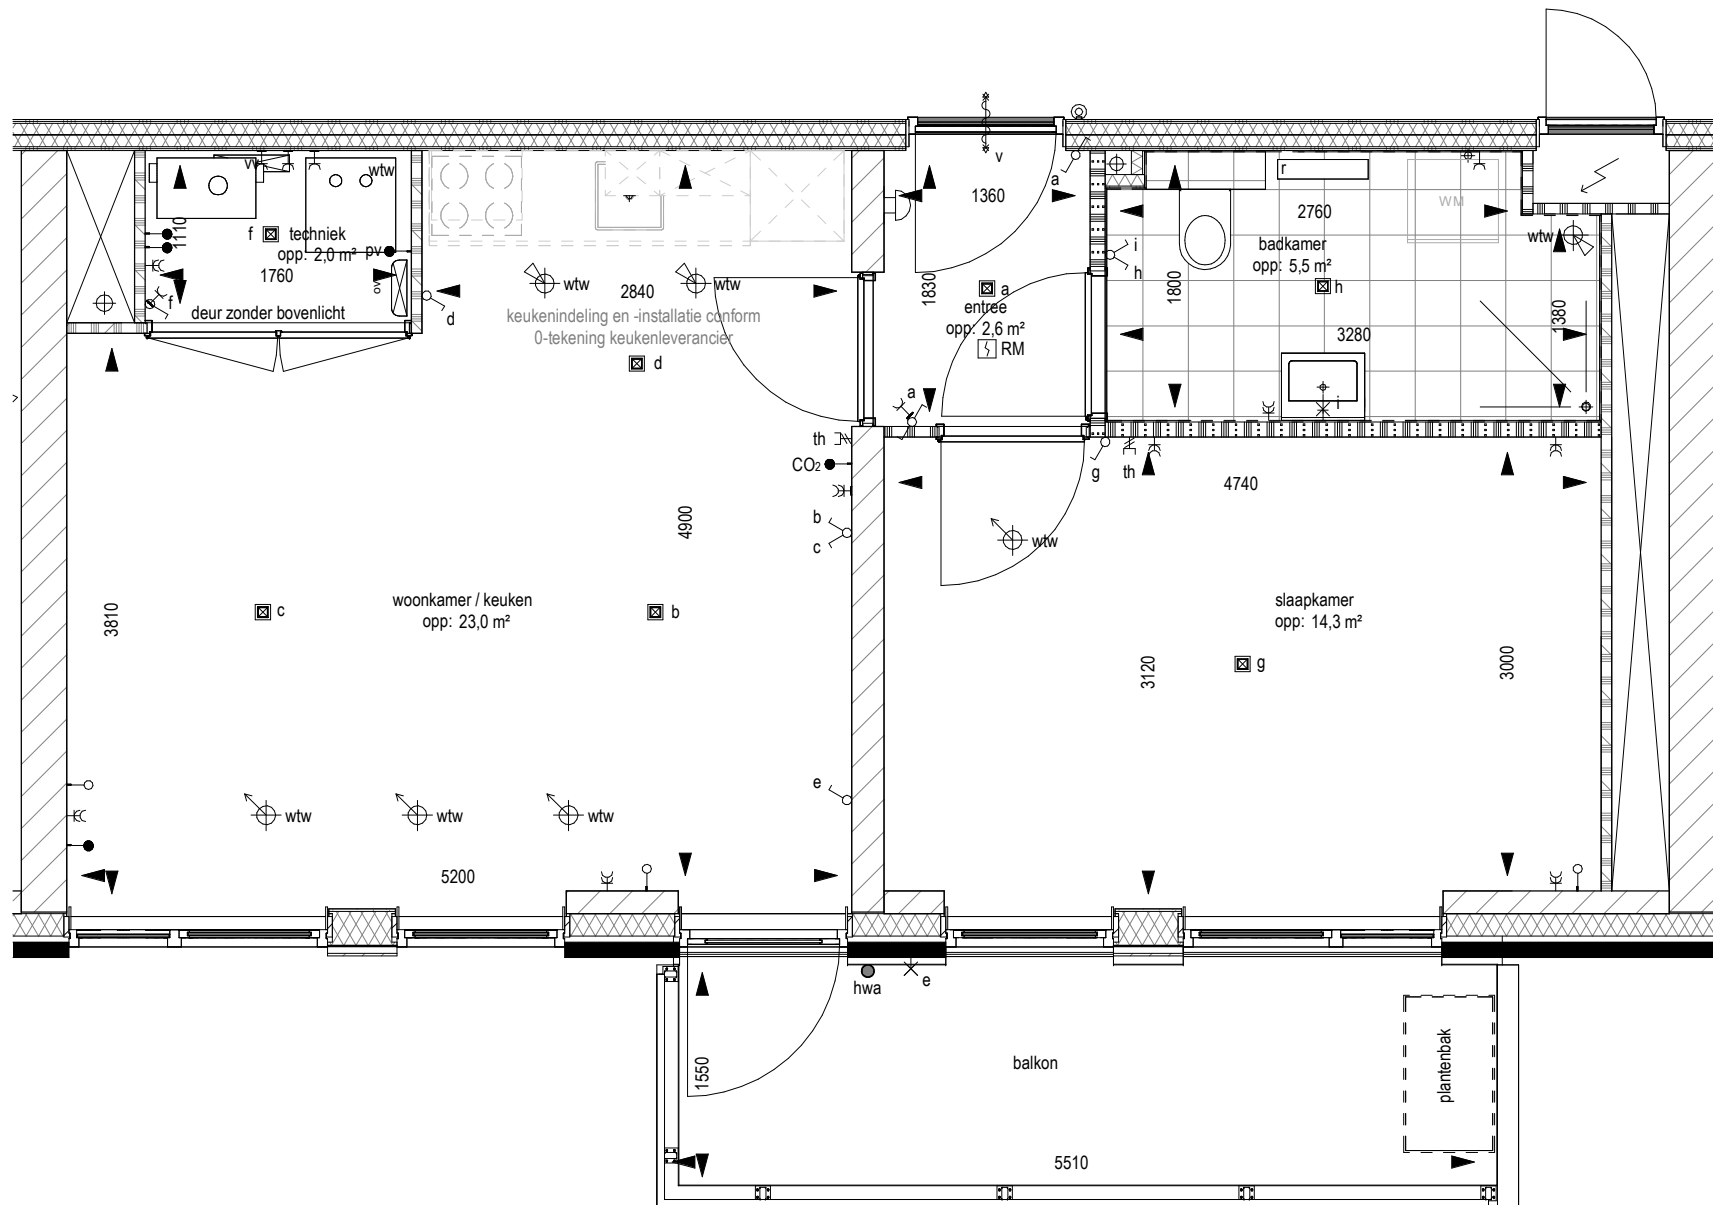
RENVOOI (INSTALLATIES E & W)

- HEMELWATERAFVOER  hwa
- ENKELE WANDCONTACTDOOS 
- DUBBELE WANDCONTACTDOOS 
- AANSLUITPUNT ONBEDRAAD (LOZE LEIDING) 
- AANSLUITPUNT BEDRAAD 
- ENKELPOLIGE SCHAKELAAR 
- WISSELSCHAKELAAR 
- SERIESCHAKELAAR 
- COMBINATIE ENKELE SCHAKELAAR - WANDCONTACTDOOS 
- COMBINATIE WISSELSCHAKELAAR - WANDCONTACTDOOS 
- PLAFONDLICHTPUNT 
- WANDLICHTPUNT 
- ROOKMELDER 
- RUIMTE THERMOSTAAT  th
- VERDELER VERWARMING 
- WARMETERUGWINNING UNIT  wtw
- WARMETERUGWINNING AFVOER  wtw
- WARMETERUGWINNING INBLAAS  wtw
- OPSTELPLAATS WASAPPARATUUR  [wm]
- WARMTEPOMP 
- VRIJLOOPDRANGER  v

DEFINITIEVE AANTALLEN EN POSITIES VENTILATIEROZZETTEN KUNNEN AFWIJKEN VAN DEZE VERKOOPTTEKENING

POSITIE VAN DE VLOERVERWARMINGSVERDELER IS INDICATIEF WEERGEGEVEN

VERWARMING MIDDELS VLOERVERWARMING. FUNCTIONALITEIT WORDT BEÏNVLOED DOOR KEUZE VLOERAFWERKING



PROJECT : Krommenie Rosariumplein
 OMSCHRIJVING : verkooptekening plattegrond
 BOUWNUMMER : 13
 SCHAAL : 1:50
 DATUM : 07-06-2024