

RENVOOI (MATERIALEN PLATTEGROND EN DOORSNEDE)

- GEVELSTEEN
- KALKZANDSTEEN
- GIBOWAND
- WANDTEGELS
- ISOLATIE
- METALSTUD WAND


RENVOOI (INSTALLATIES E & W)

- HEMELWATERAFVOER
- ENKELE WANDCONTACTDOOS
- DUBBELE WANDCONTACTDOOS
- AANSLUITPUNT ONBEDRAAD (LOZE LEIDING)
- AANSLUITPUNT BEDRAAD
- ENKELPOLIGE SCHAKELAAR
- WISSELSCHAKELAAR
- SERIESCHAKELAAR
- COMBINATIE ENKELE SCHAKELAAR - WANDCONTACTDOOS
- COMBINATIE WISSELSCHAKELAAR - WANDCONTACTDOOS
- PLAFONDLICHTPUNT
- WANDLICHTPUNT
- ROOKMELDER
- RUIMTE THERMOSTAAT
- VERDELER VERWARMING
- WARMETERUGWINNING UNIT
- WARMETERUGWINNING AFVOER
- WARMETERUGWINNING INBLAAS
- OPSTELPLAATS WASAPPARATUUR
- WARMTEPOMP
- VRIJLOOPDRANGER

DEFINITIEVE AANTALLEN EN POSITIES VENTILATIEROZETTEN KUNNEN AFWIJKEN VAN DEZE VERKOOPTEKENING

POSITIE VAN DE VLOERVERWARMINGSVERDELER IS INDICATIEF WEERGEGEVEN

VERWARMING MIDDELS VLOERVERWARMING. FUNCTIONALITEIT WORDT BEÏNVOLOED DOOR KEUZE VLOERAFWERKING

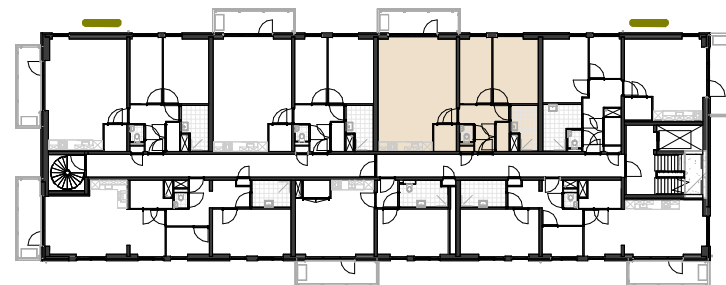

PROJECT : Krommenie Rosariumplein
 OMSCHRIJVING : verkooptekening plattegrond
 BOUWNUMMER : 17
 SCHAAL : 1:50
 DATUM : 07-06-2024