

RENVOOI (MATERIALEN PLATTEGROND EN DOORSNEDE)

- GEVELSTEEN
- KALKZANDSTEEN
- GIBOWAND
- WANDTEGELS
- ISOLATIE
- METALSTUD WAND

DEFINITIEVE AANTALLEN EN POSITIES VENTILATIEROZETTEN KUNNEN AFWIJKEN VAN DEZE VERKOOPTEKENING

POSITIE VAN DE VLOERVERWARMINGSVERDELER IS INDICATIEF


VERWARMING MIDDELS VLOERVERWARMING. HOUT OF TAPIJT GEEFT IN FUNCTIONALITEIT NADIELIG INVLOED

RENVOOI (INSTALLATIES E & W)

- HEMELWATERAFVOER
- ENKELE WANDCONTACTDOOS
- DUBBELE WANDCONTACTDOOS
- AANSLUITPUNT ONBEDRAAD (LOZE LEIDING)
- AANSLUITPUNT BEDRAAD
- ENKELPOLIGE SCHAKELAAR
- WISSELSCHAKELAAR
- SERIESCHAKELAAR
- COMBINATIE ENKELE SCHAKELAAR - WANDCONTACTDOOS
- COMBINATIE WISSELSCHAKELAAR - WANDCONTACTDOOS
- PLAFONDLICHTPUNT
- WANDLICHTPUNT
- ROOKMELDER
- RUIMTE THERMOSTAAT
- VERDELER VERWARMING
- WARMTETERUGWINNING UNIT
- WARMTETERUGWINNING AFVOER
- WARMTETERUGWINNING INBLAAS
- OPSTELPLAATS WASAPPARATUUR
- WARMTEPOMP
- VRIJLOOPDRANGER

- hwa
- th
- th
- w
- wtw
- wtw
- wtw
- wm
- w
- v

- th
- th
- w
- wtw
- wtw
- wtw
- wm
- w
- v

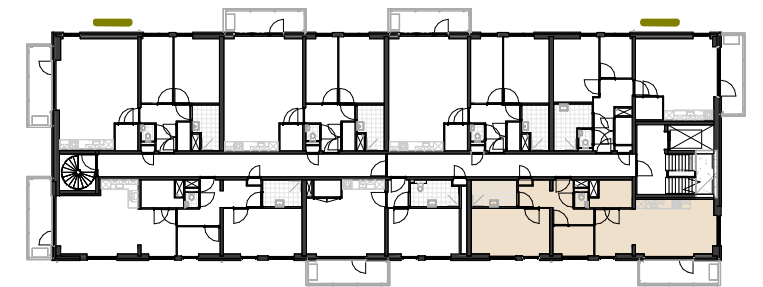

PROJECT : Krommenie Rosariumplein
 OMSCHRIJVING : verkooptekening plattegrond
 BOUWNUMMER : 19
 SCHAAL : 1:50
 DATUM : 07-06-2024