

RENVOOI (MATERIALEN PLATTEGROND EN DOORSNEDE)

- GEVELSTEEN
- KALKZANDSTEEN
- GIBOWAND
- WANDTEGELS
- ISOLATIE
- METALSTUD WAND


DEFINITIEVE AANTALLEN EN POSITIES VENTILATIEROZZETTEN KUNNEN AFWIJKEN VAN DEZE VERKOOPTEKENING

POSITIE VAN DE VLOERWARMINGSVERDELER IS INDICATIEF

VERWARMING MIDDELS VLOERWARMING. HOUT OF TAPIJT GEEFT IN FUNCTIONALITEIT NADELIG INVLOED

RENVOOI (INSTALLATIES E & W)

- HEMELWATERAFVOER
- ENKELE WANDCONTACTDOOS
- DUBBELE WANDCONTACTDOOS
- AANSLUITPUNT ONBEDRAAD (LOZE LEIDING)
- AANSLUITPUNT BEDRAAD
- ENKELPOLIGE SCHAKELAAR
- WISSELSCHAKELAAR
- SERIESCHAKELAAR
- COMBINATIE ENKELE SCHAKELAAR - WANDCONTACTDOOS
- COMBINATIE WISSELSCHAKELAAR - WANDCONTACTDOOS
- PLAFONDLICHTPUNT
- WANDLICHTPUNT
- hwa
- ROOKMELDER
- RUIJTE THERMOSTAAT
- VERDELER VERWARMING
- WARMTERUGWINNING UNIT
- WARMTERUGWINNING AFVOER
- WARMTERUGWINNING INBLAAS
- OPSTELPLAATS WASAPPARATUUR
- WARMTEPOMP
- VRIJLOOPDRANGER

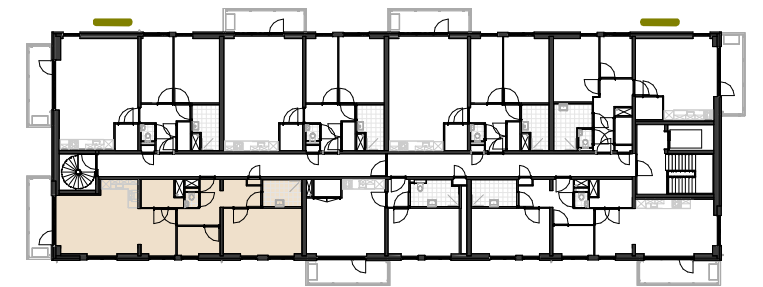

| | | |
|---------------------|---|--------------------------------|
| PROJECT | : | Krommenie Rosariumplein |
| OMSCHRIJVING | : | verkoopstekening plattegrond |
| BOUWNUMMER | : | 35 |
| SCHAAL | : | 1:50 |
| DATUM | : | 07-06-2024 |